


ALTEA NATURA & THAI SPA




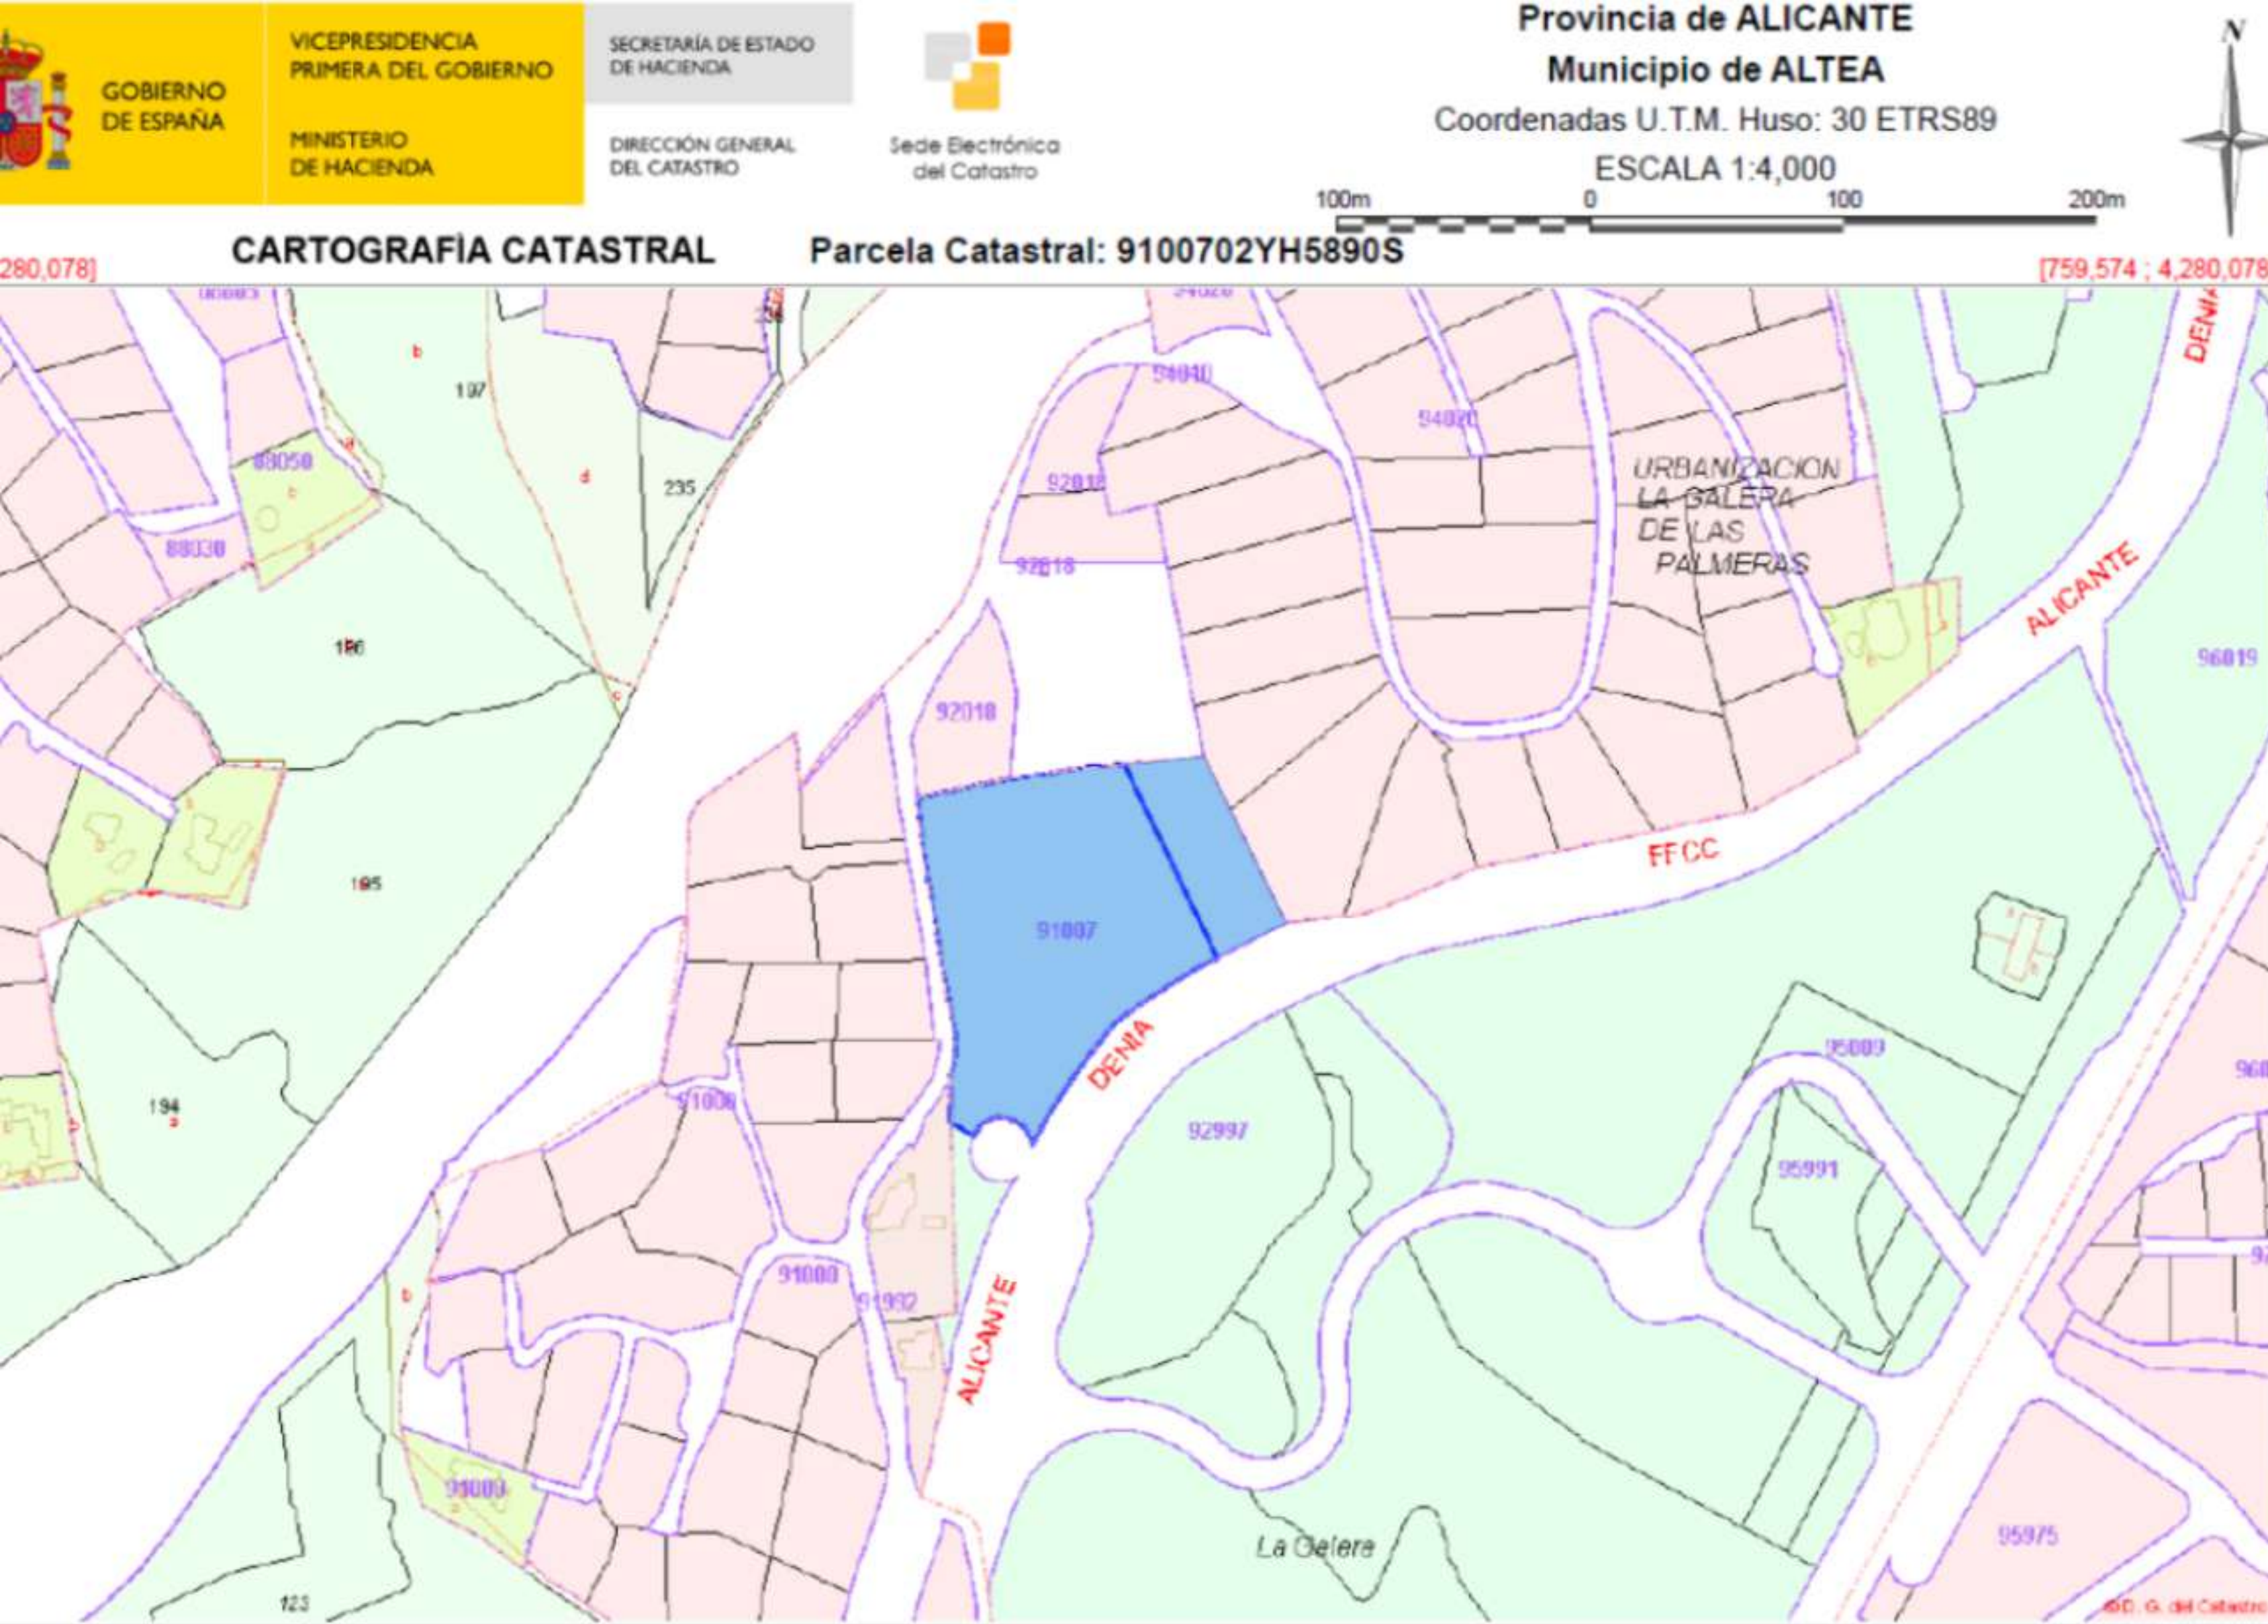

Parcela sita en PI Mar y Montaña S.U.4 de Altea, Alicante.

Su ubicación privilegiada permitirá al Resort tener vistas al Mar Mediterráneo como se puede ver en la imagen.

El Resort estará compuesto por cabañas, las cuales se adaptarán a la topografía mediante un diseño orgánico y descentralizado respetando al máximo posible el terreno y su vegetación.

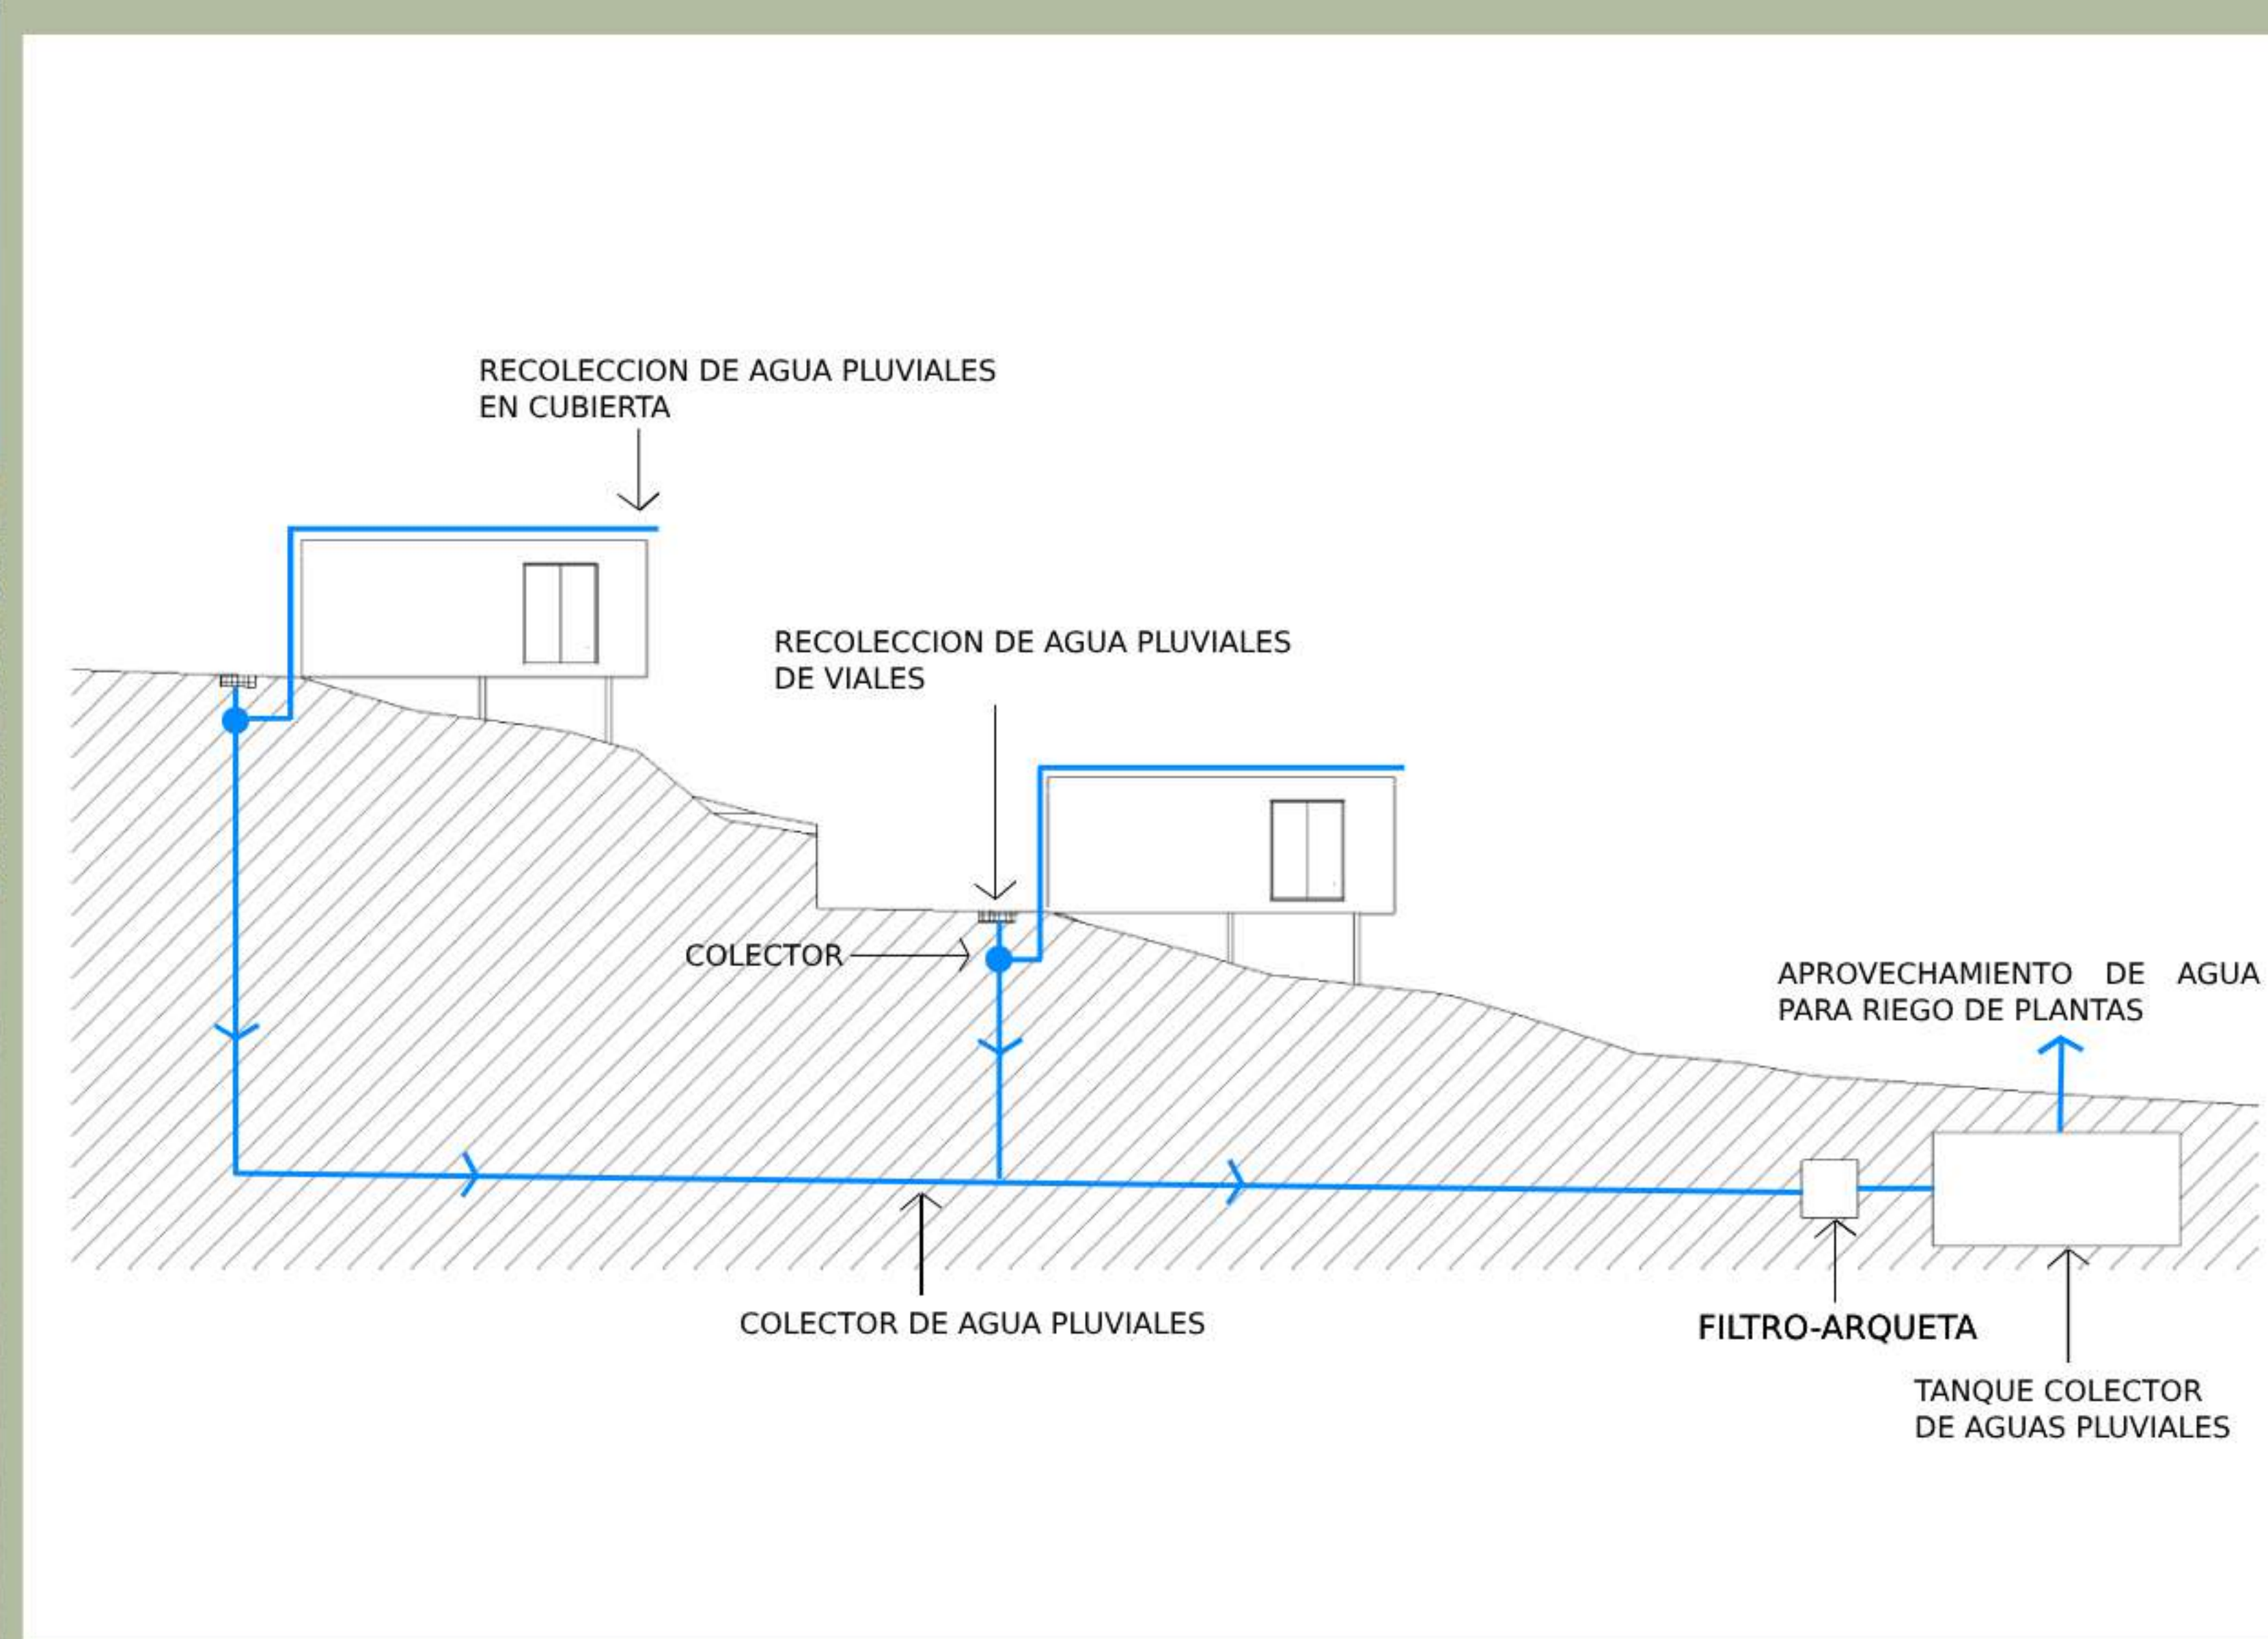


Altea Natura & Thai Spa busca un equilibrio entre modernidad y sostenibilidad, centrándose en la eficiencia y un mínimo impacto ambiental.

Este Resort se planteó desde el punto de vista de la agenda 2030 y el desarrollo ambiental, con el objetivo de optimizar los recursos naturales como la energía solar por medio de paneles solares y óptima orientación de la arquitectura, como también la recolección y reutilización de aguas pluviales para riego con el fin de reducir la huella de carbono.

La integración y respeto del entorno natural también es un elemento clave en este proyecto, impulsando la repoblación de aves autóctonas como el Puput creando cabañas nido en los árboles y adaptando las cabañas de forma orgánica al terreno para reducir impacto al mismo.


SOSTENIBILIDAD

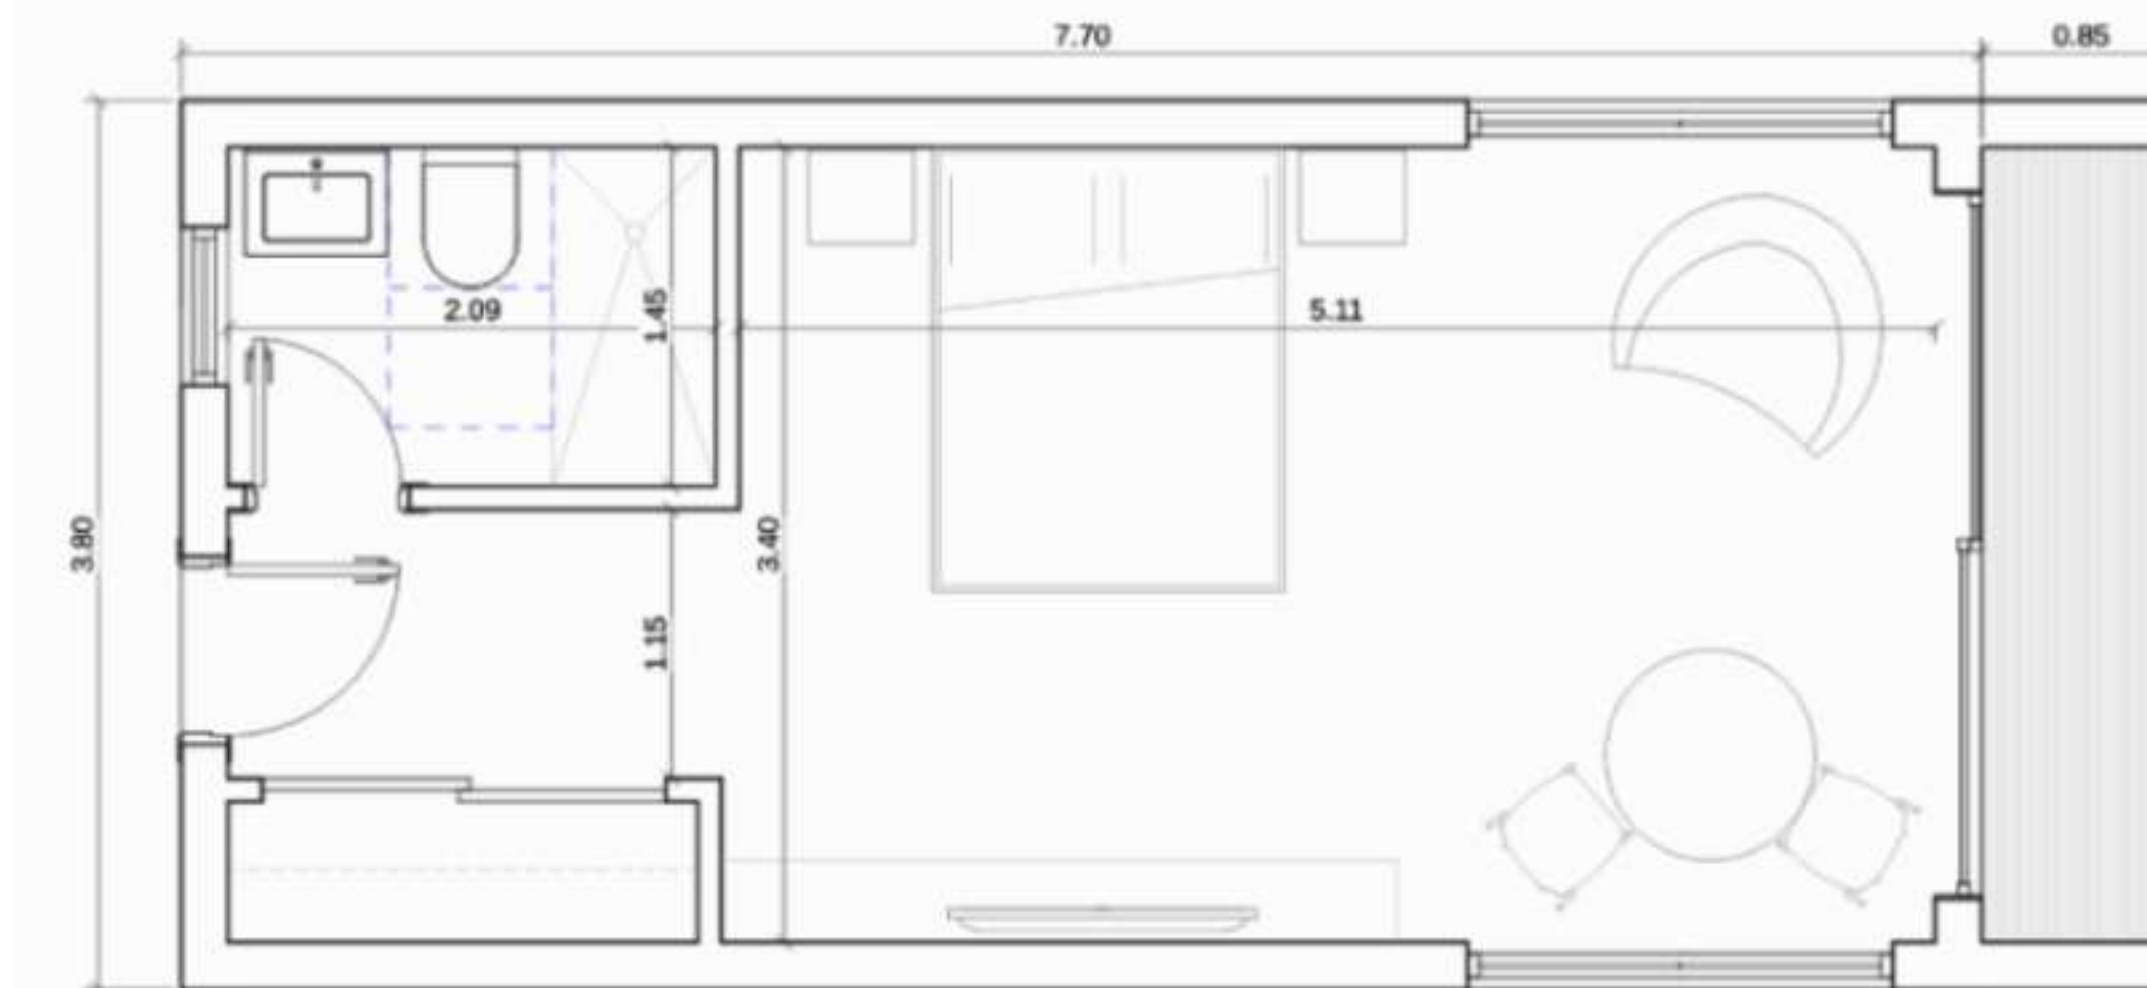

Cabaña Standard
 41 Unidades (3.80 m x 7.70 m)
 Tendrá una superficie de 29.26 m²




Cabaña Premium
 4 Unidades (5.00 m x 8.50 m)
 Tendrá una superficie de 42.5 m²

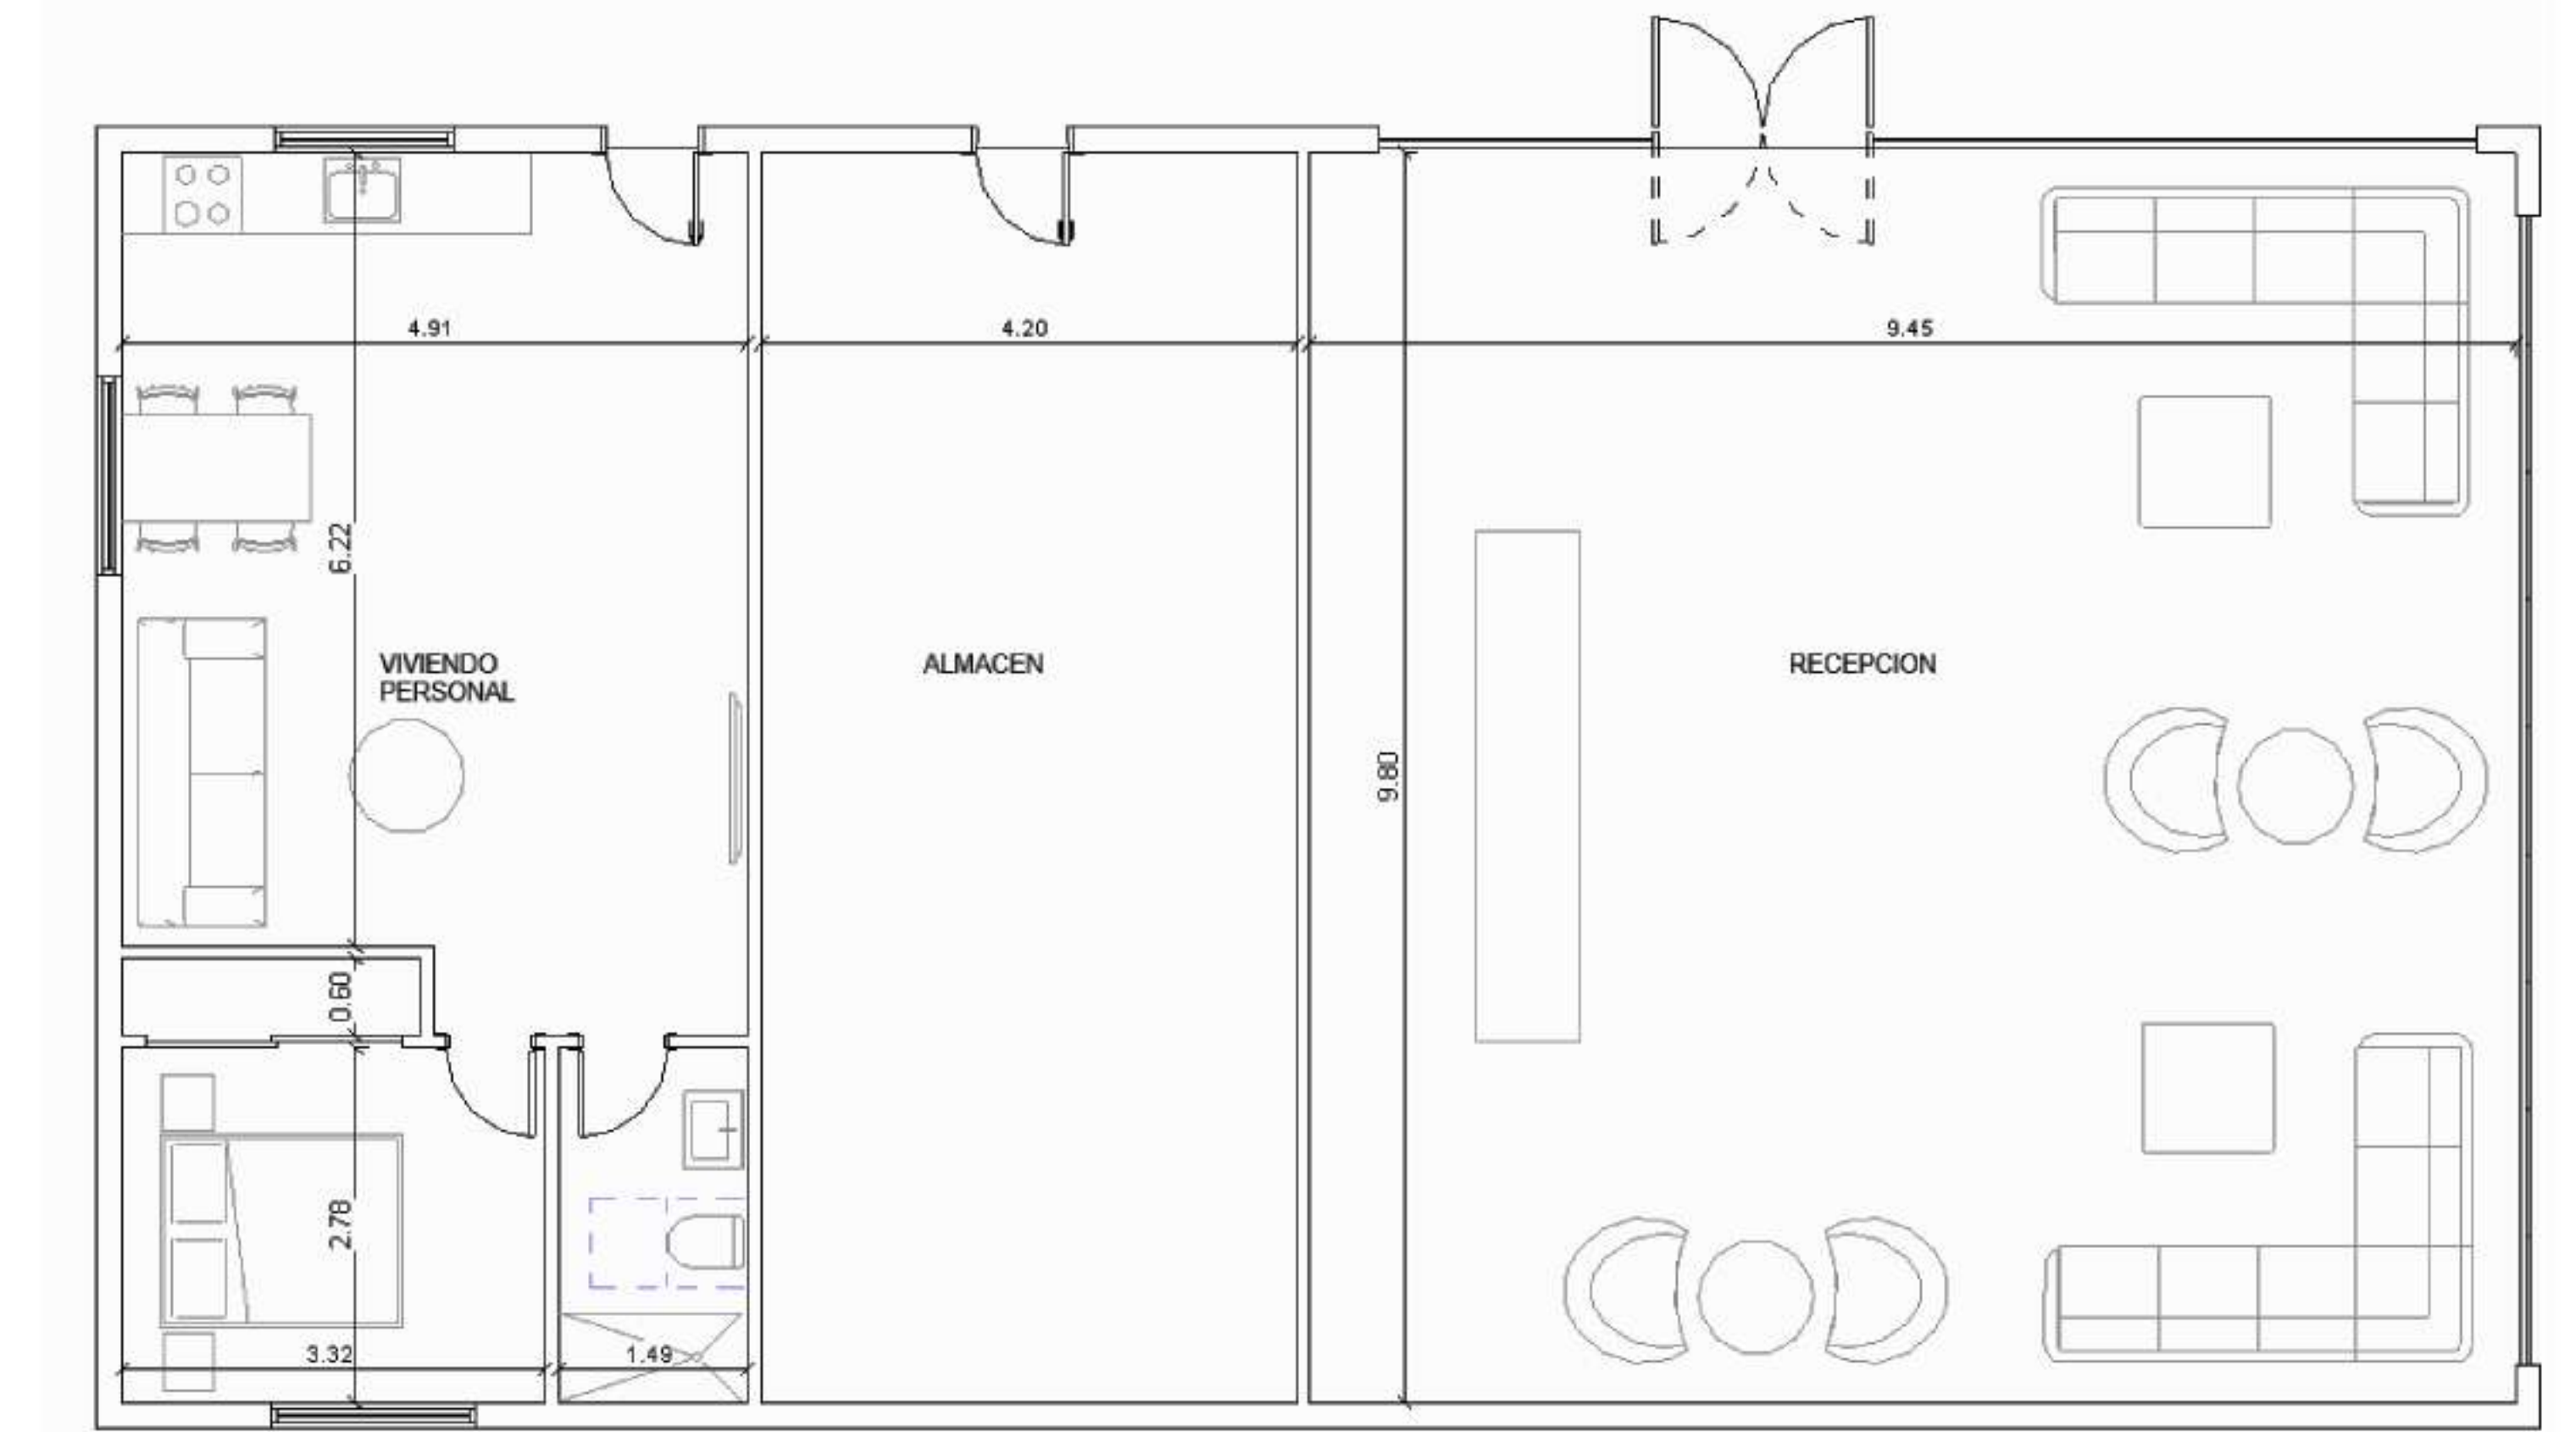


La Recepción tendrá una superficie de 92m² y un aforo de 46 personas. Junto a la Recepción estará una cabaña para el personal y un almacén para los productos de limpieza, equipos, etc.

RECEPCIÓN

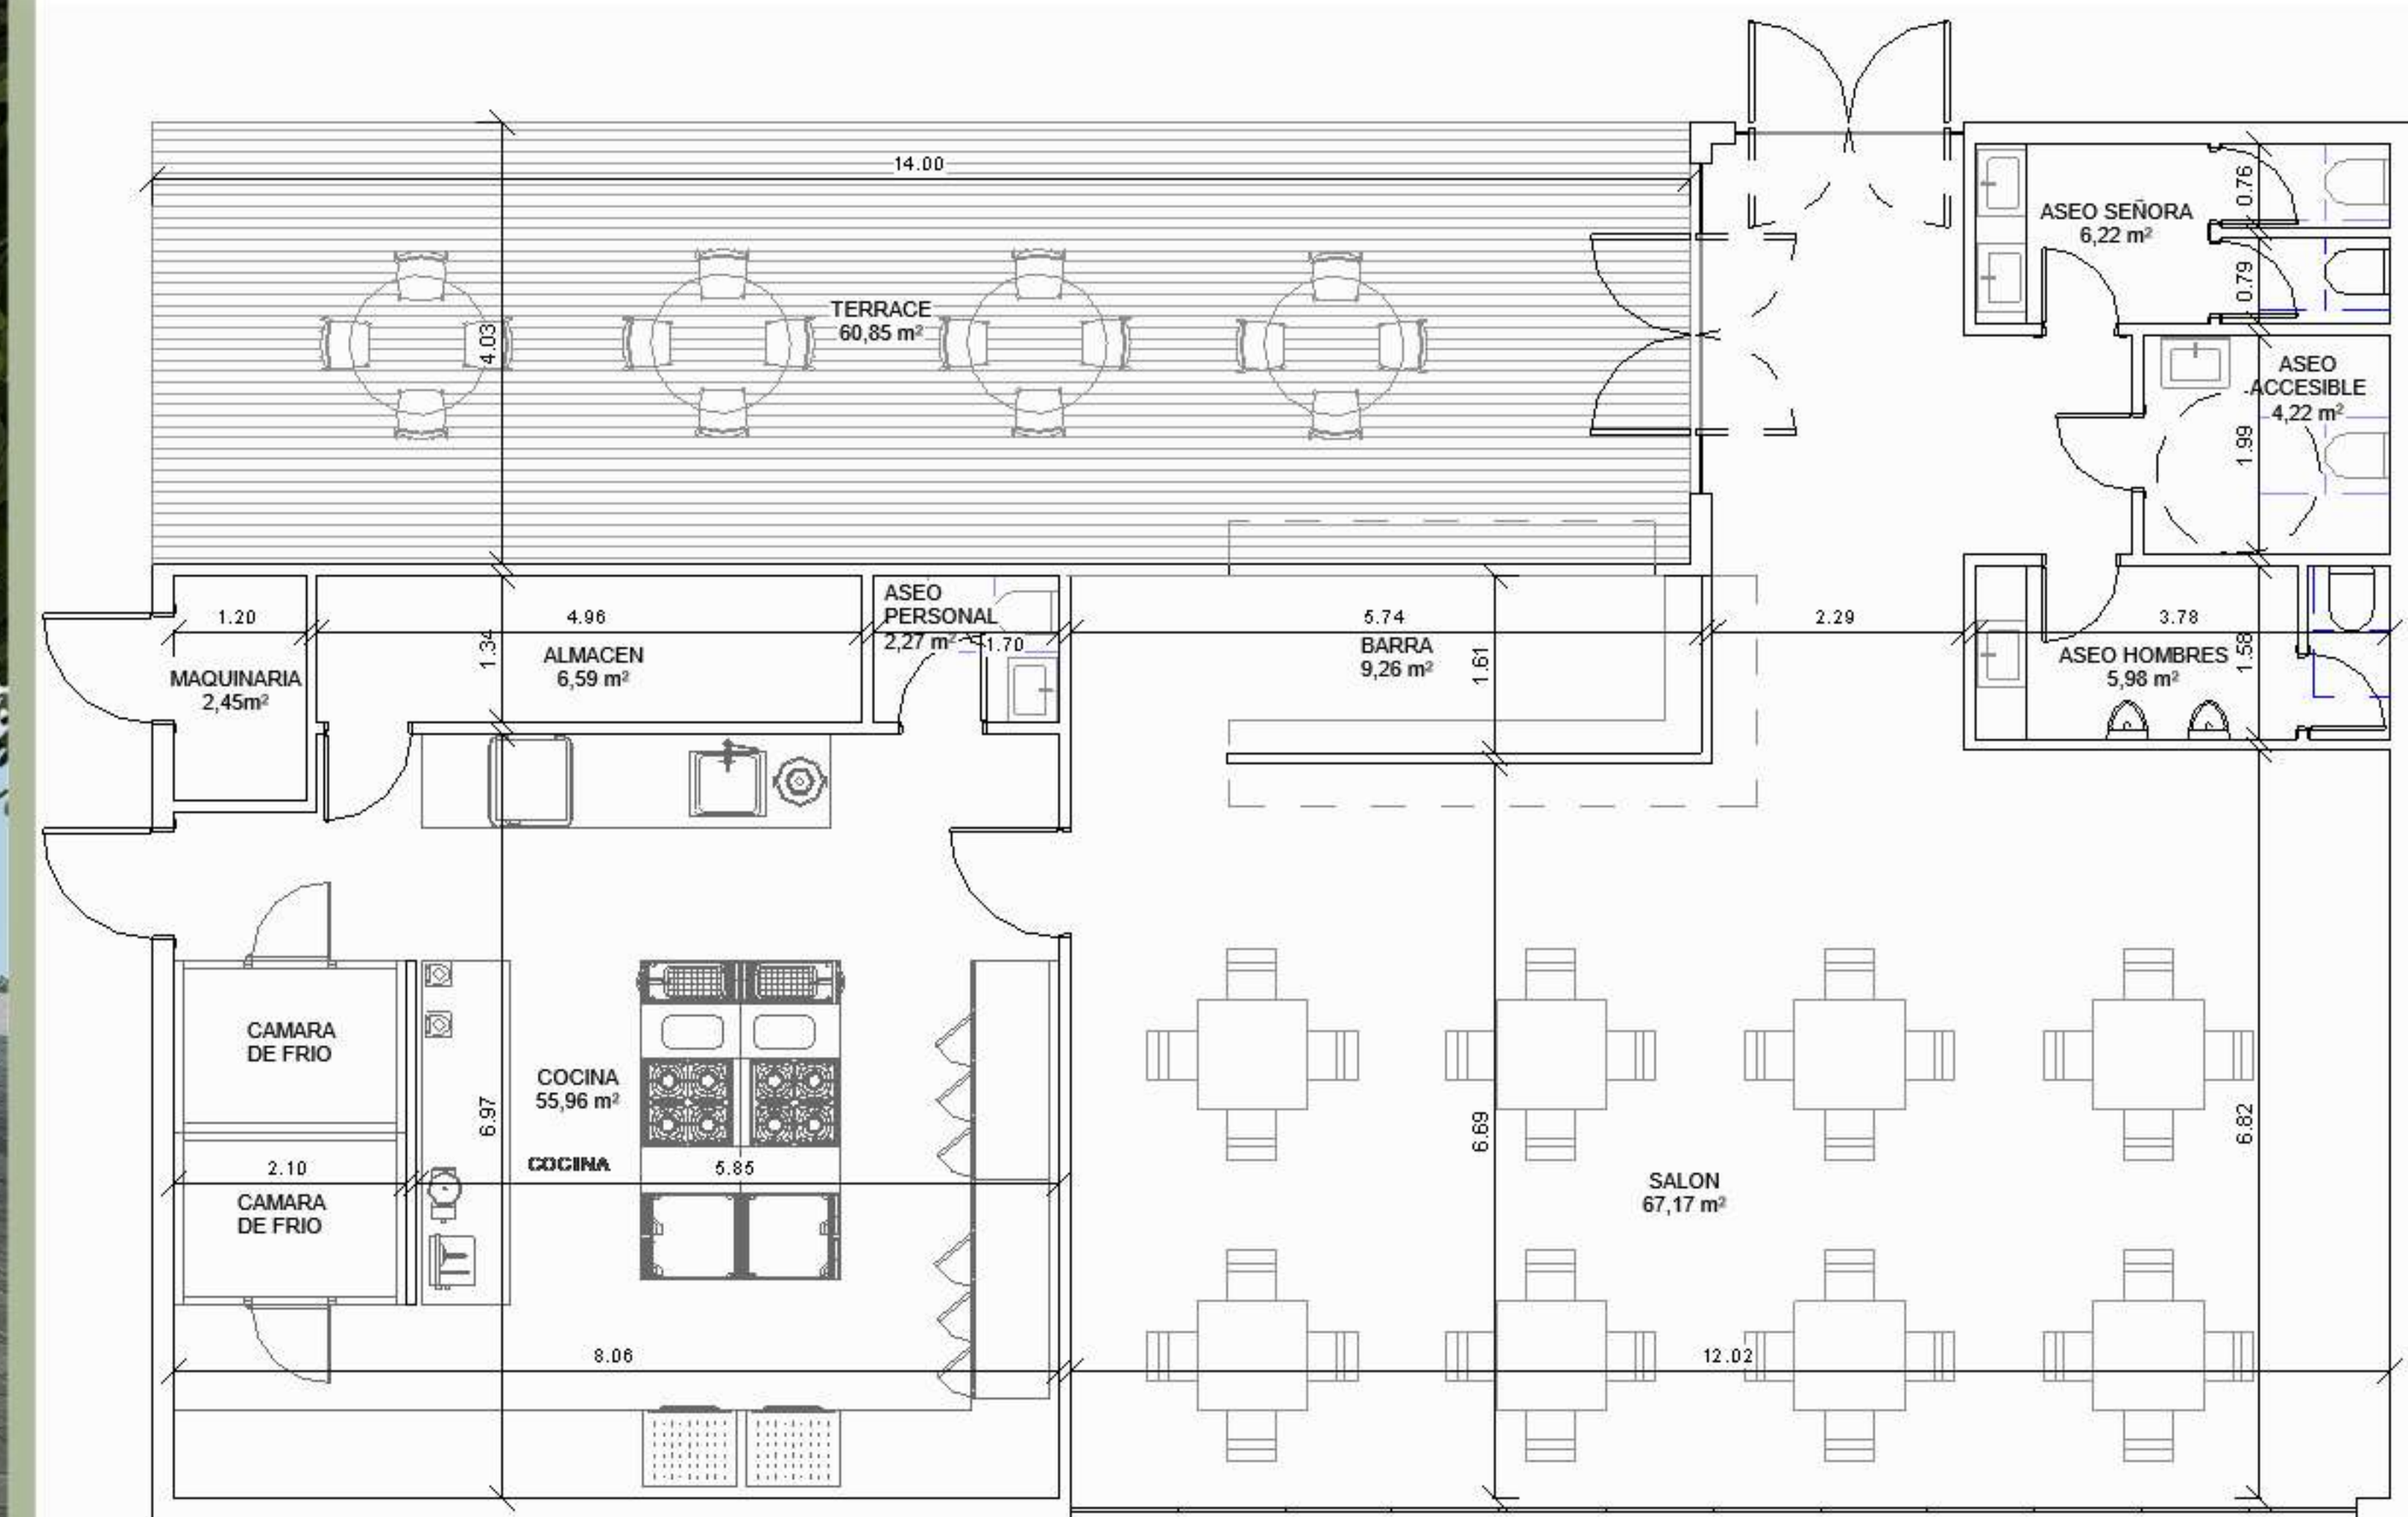

El Restaurante dispondrá de una sola planta con un total de 205m² de superficie interior y 56m² de terraza. Con un aforo de 85 personas, este restaurante incluirá una cocina para desayunos, almuerzos y cenas, una zona bar con acceso a la barra desde el salón y la terraza, aseos, y un salón con vista al Mediterráneo.

RESTAURANTE

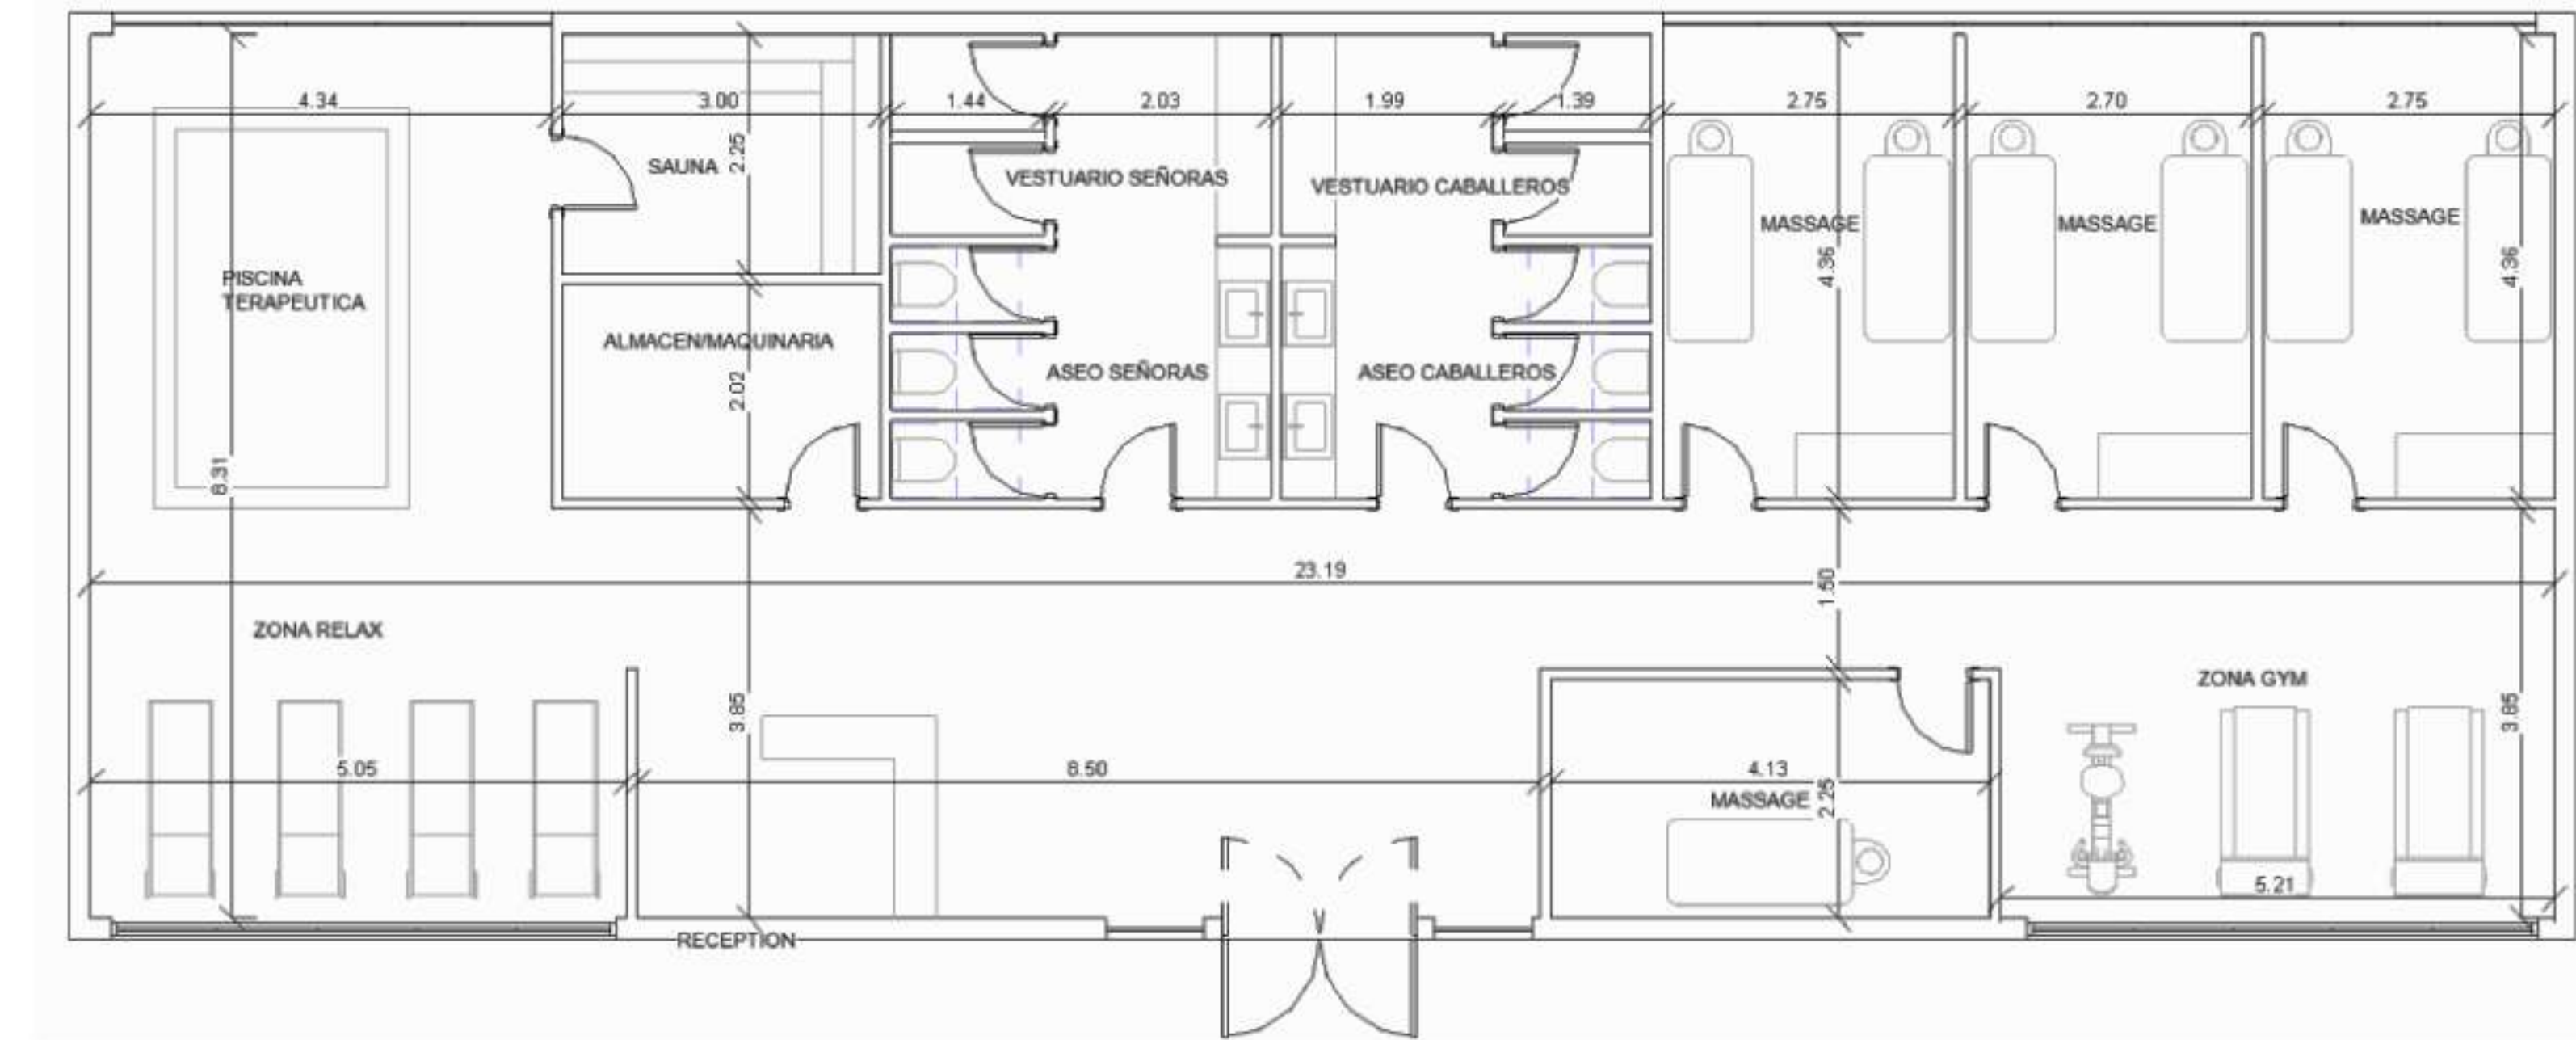

El Thai Spa dispondrá de una sola planta con un total de 205m² de superficie. Con un aforo de 43 personas, incluirá una zona de relajación, una sauna, cuartos de masajes, gimnasio y vestuarios, con unas vistas privilegiadas a la Hermosa Bahía de Altea.